




PIANO	2
APPARTAMENTO	2 B
TIPOLOGIA	TRILOCALE
SUP. COMM. ABITAZIONE	101,7mq
SUP. COMM. TERRAZZI 50,3 mq al 50%	25,2 mq
SUP. COMM. PARTI COMUNI 126,9 mq al 5%	6,3 mq
SUP. COMM. TOTALE	133,2 mq

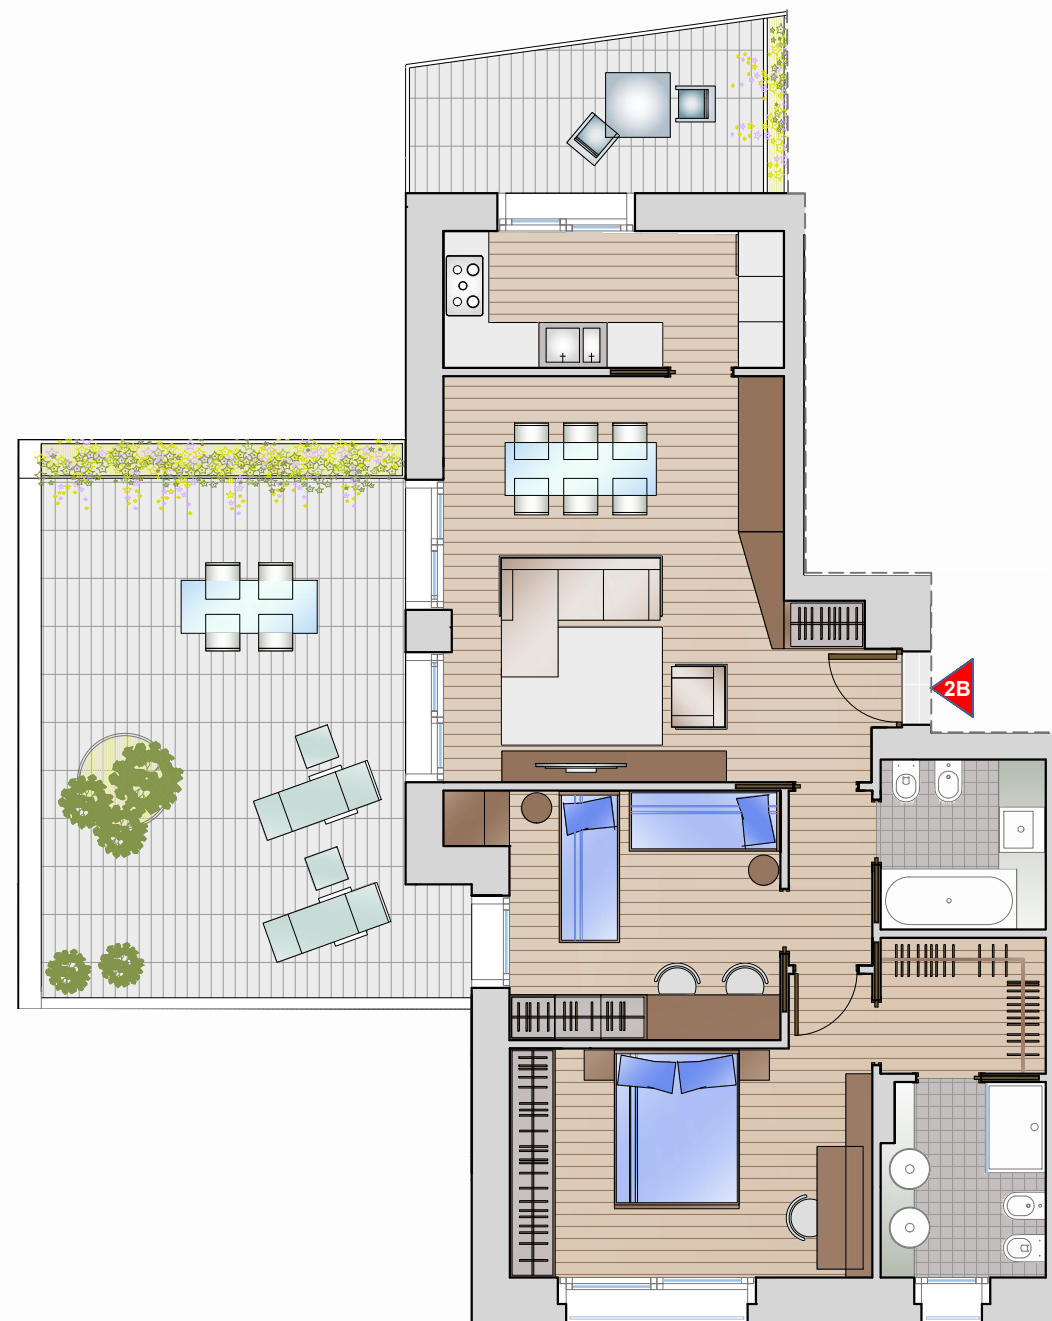

scala 1:100



VIA CUCCHIARI

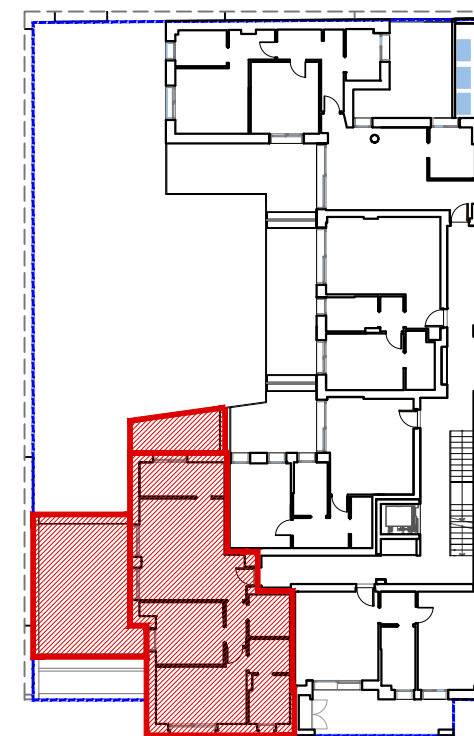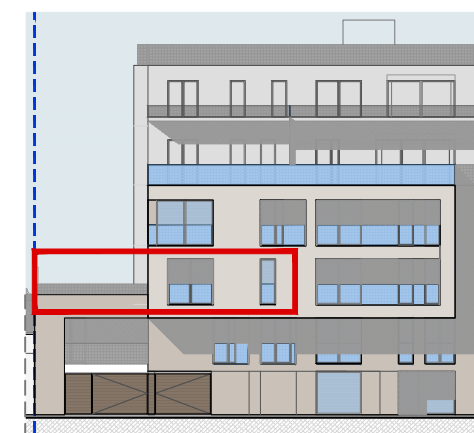

VIA CUCCHIARI



UN'INIZIATIVA PROMAR S.R.L.

IL PRESENTE STAMPATO NON COSTITUISCE ELEMENTO CONTRATTUALE IN QUANTO HA ESCLUSIVAMENTE CARATTERE INFORMATIVO ED INDICATIVO. LE SUPERFICI SONO PURAMENTE INDICATIVE. IN FASE ESECUTIVA POTRANNO ESSERE APPORTATE MODIFICHE ED ADEGUAMENTI DIMENSIONALI DIPENDENTI DA ESIGENZE STRUTTURALI, IMPIANTISTICHE E COSTRUTTIVE.