



PIANO	3
APPARTAMENTO	3 A
TIPOLOGIA	BILOCALE
SUP. COMM. ABITAZIONE	59,4 mq
SUP. COMM. TERRAZZO 15,5 mq al 50%	7,8 mq
SUP. COMM. PARTI COMUNI 67,2 mq al 5%	3,4 mq
SUP. COMM. TOTALE	70,6 mq

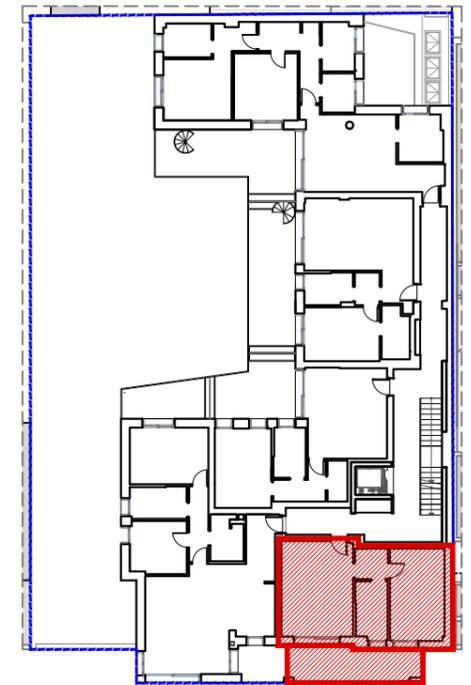

VIA CUCCHIARI

scala 1:100

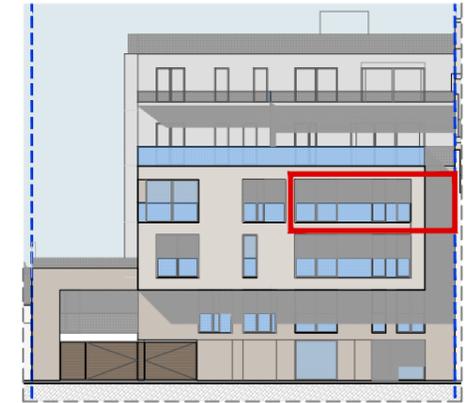

VIA CUCCHIARI



UN'INIZIATIVA **PROMAR S.R.L.**

IL PRESENTE STAMPATO NON COSTITUISCE ELEMENTO CONTRATTUALE IN QUANTO HA ESCLUSIVAMENTE CARATTERE INFORMATIVO ED INDICATIVO. LE SUPERFICI SONO PURAMENTE INDICATIVE. IN FASE ESECUTIVA POTRANNO ESSERE APPORTATE MODIFICHE ED ADEGUAMENTI DIMENSIONALI DIPENDENTI DA ESIGENZE STRUTTURALI, IMPIANTISTICHE E COSTRUTTIVE.