



| | |
|----------------------------------------|-----------|
| PIANO | 3 |
| APPARTAMENTO | 3 B |
| TIPOLOGIA | TRILOCALE |
| SUP. COMM. ABITAZIONE | 103,8 mq |
| SUP. COMM. BALCONI 16,2 mq al 50% | 8,1 mq |
| SUP. COMM. PARTI COMUNI 111,9 mq al 5% | 5,6 mq |
| SUP. COMM. TOTALE | 117,5 mq |

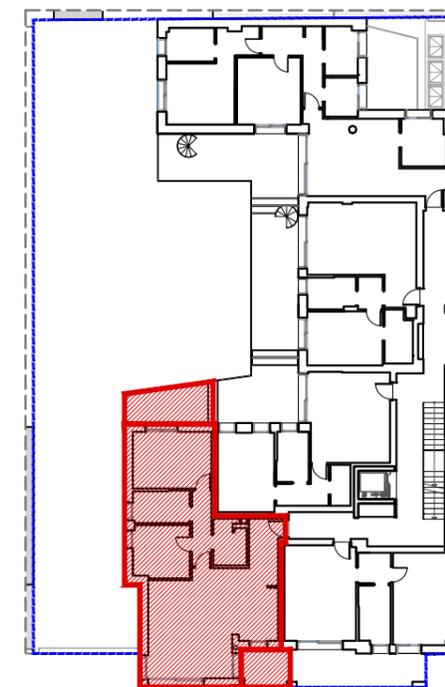

scala 1:100

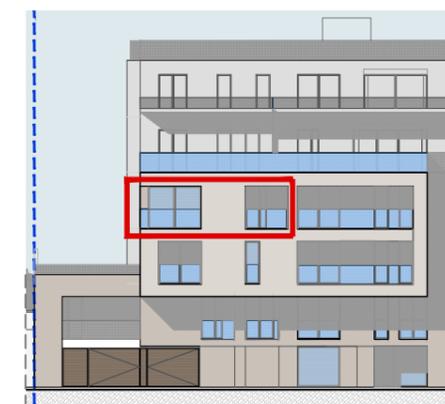

VIA CUCCHIARI



UN'INIZIATIVA PROMAR S.R.L.

IL PRESENTE STAMPATO NON COSTITUISCE ELEMENTO CONTRATTUALE IN QUANTO HA ESCLUSIVAMENTE CARATTERE INFORMATIVO ED INDICATIVO. LE SUPERFICI SONO PURAMENTE INDICATIVE. IN FASE ESECUTIVA POTRANNO ESSERE APPORTATE MODIFICHE ED ADEGUAMENTI DIMENSIONALI DIPENDENTI DA ESIGENZE STRUTTURALI, IMPIANTISTICHE E COSTRUTTIVE.