



PIANO	3
APPARTAMENTO	3C
TIPOLOGIA	<b>BILOCALE</b>
SUP. COMM. ABITAZIONE	61,8 mq
SUP. COMM. TERRAZZO 15,5 mq al 50%	7,8 mq
SUP. COMM. PARTI COMUNI 69,6 mq al 5%	3,5 mq
SUP. COMM. TOTALE	<b>73,1 mq</b>

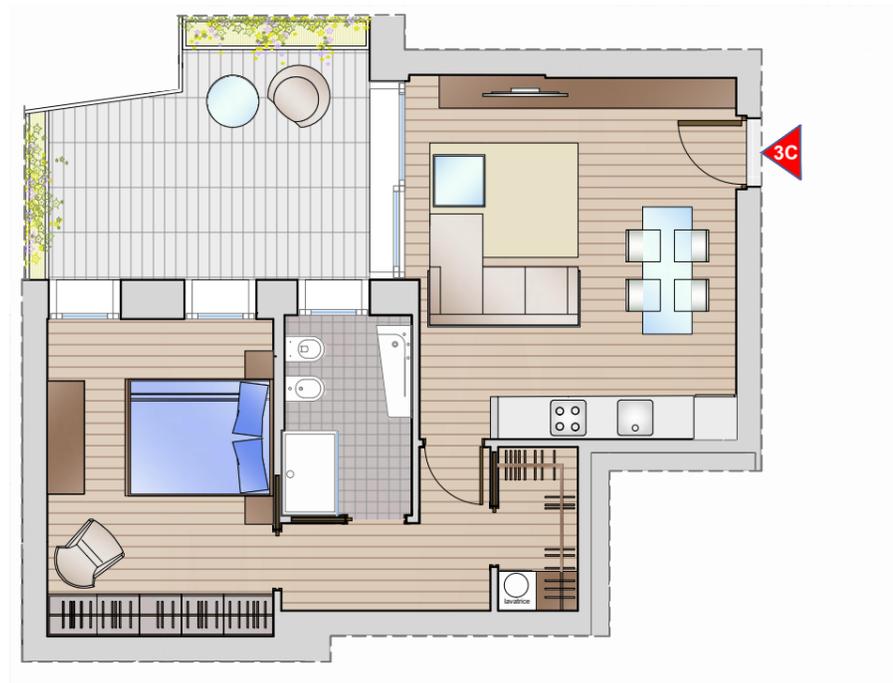

scala 1:100

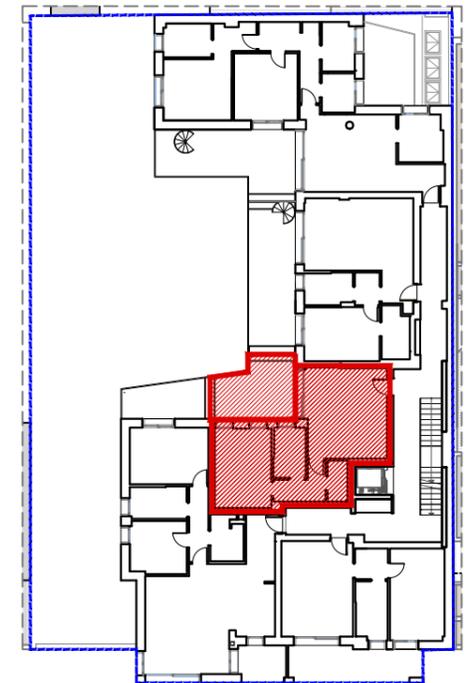

**UN'INIZIATIVA PROMAR S.R.L.**

IL PRESENTE STAMPATO NON COSTITUISCE ELEMENTO CONTRATTUALE IN QUANTO HA ESCLUSIVAMENTE CARATTERE INFORMATIVO ED INDICATIVO. LE SUPERFICI SONO PURAMENTE INDICATIVE. IN FASE ESECUTIVA POTRANNO ESSERE APPORTATE MODIFICHE ED ADEGUAMENTI DIMENSIONALI DIPENDENTI DA ESIGENZE STRUTTURALI, IMPIANTISTICHE E COSTRUTTIVE.