

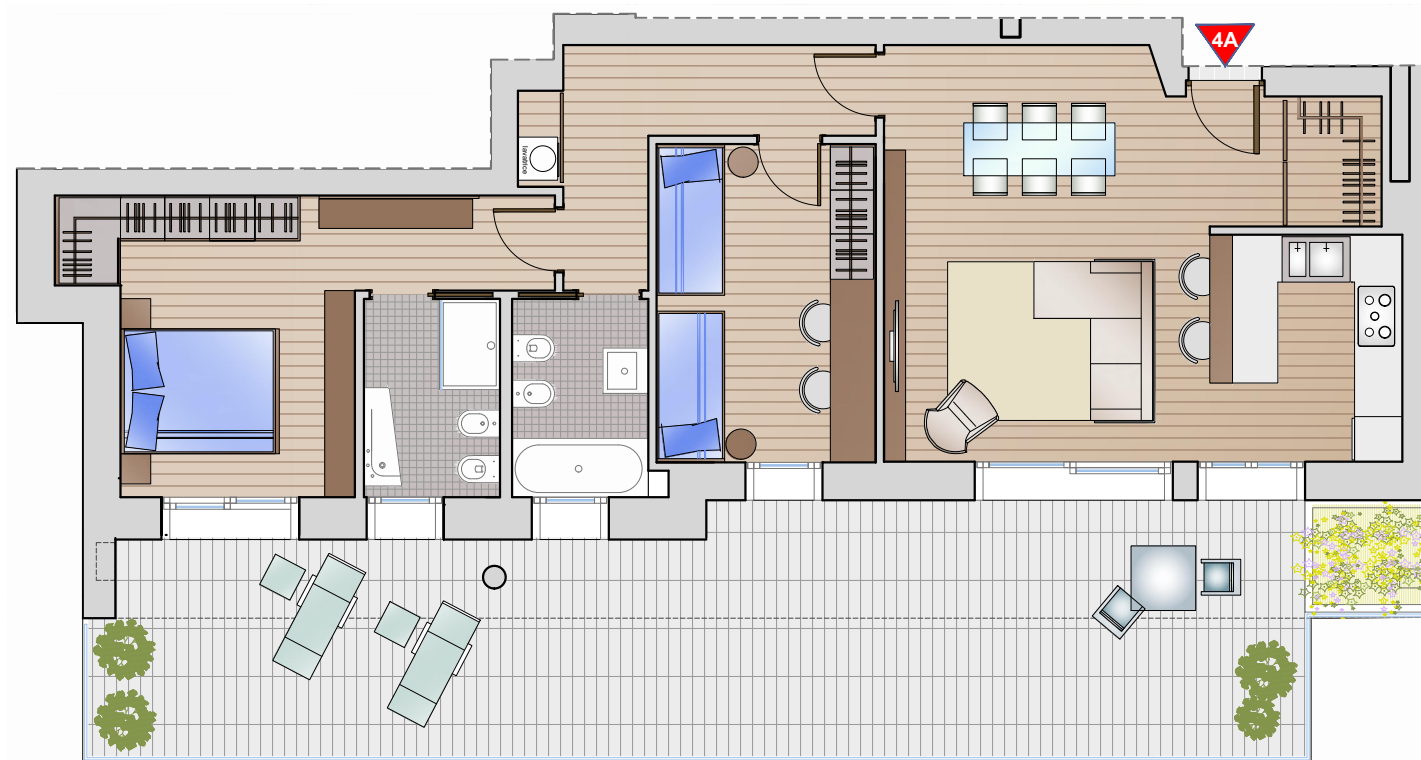


PIANO	4
APPARTAMENTO	4A
TIPOLOGIA	TRILOCALE
SUP. COMM. ABITAZIONE	103,3 mq
SUP. COMM. TERRAZZO 54,6mq al 50%	27,3 mq
SUP. COMM. PARTI COMUNI 130,6 mq al 5%	6,5 mq
SUP. COMM. TOTALE	137,1 mq

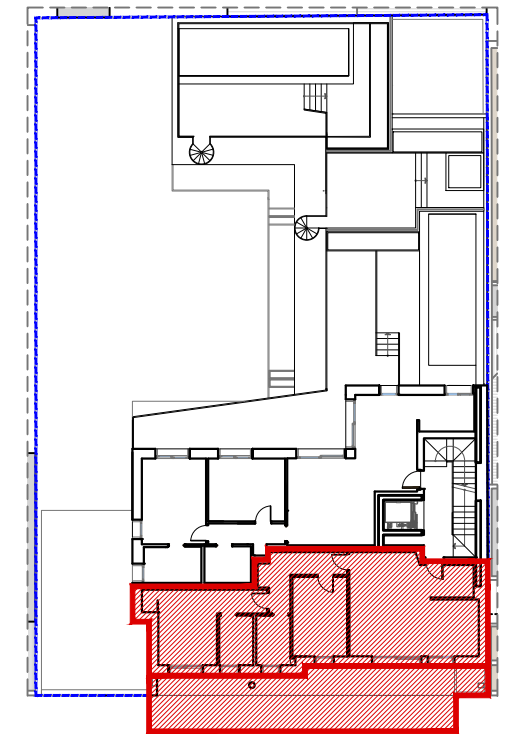

scala 1:100

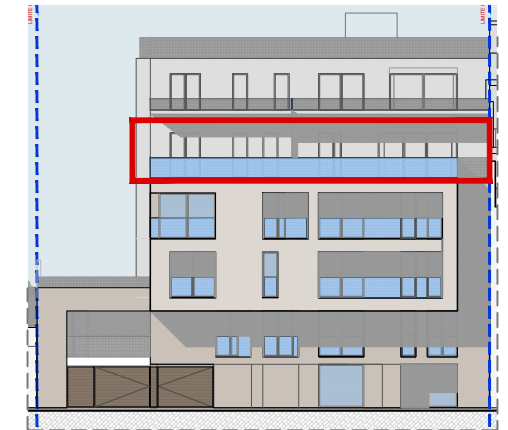

VIA CUCCHIARI



UN'INIZIATIVA PROMAR S.R.L.

IL PRESENTE STAMPATO NON COSTITUISCE ELEMENTO CONTRATTUALE IN QUANTO HA ESCLUSIVAMENTE CARATTERE INFORMATIVO ED INDICATIVO. LE SUPERFICI SONO PURAMENTE INDICATIVE. IN FASE ESECUTIVA POTRANNO ESSERE APPORTATE MODIFICHE ED ADEGUAMENTI DIMENSIONALI DIPENDENTI DA ESIGENZE STRUTTURALI, IMPIANTISTICHE E COSTRUTTIVE.