


PIANO	5 / 6
APPARTAMENTO	5 A
TIPOLOGIA	PLURILOCALE
SUP. COMM. ABITAZIONE	165,6 mq
SUP. COMM. TERRAZZI 80,8 mq al 50%	40,4 mq
SUP. COMM. LASTRICO 82 mq al 25%	20,5 mq
SUP. COMM. PARTI COMUNI 226,5 mq al 5%	11,3 mq
SUP. COMM. TOTALE	237,8 mq

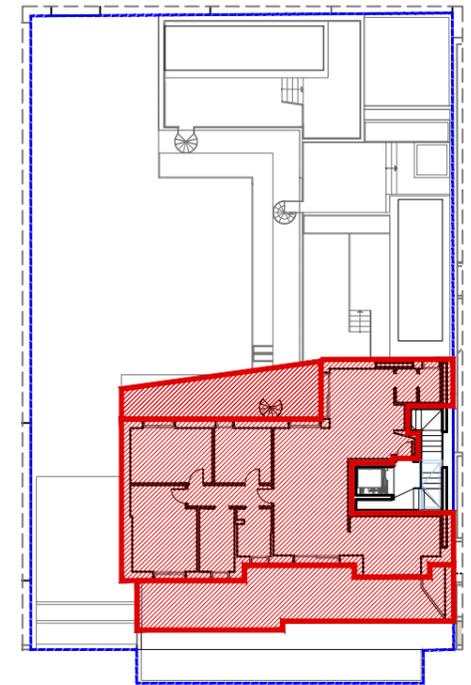

VIA CUCCHIARI

scala 1:100



VIA CUCCHIARI



UN'INIZIATIVA PROMAR S.R.L.

IL PRESENTE STAMPATO NON COSTITUISCE ELEMENTO CONTRATTUALE IN QUANTO HA ESCLUSIVAMENTE CARATTERE INFORMATIVO ED INDICATIVO. LE SUPERFICI SONO PURAMENTE INDICATIVE. IN FASE ESECUTIVA POTRANNO ESSERE APPORTATE MODIFICHE ED ADEGUAMENTI DIMENSIONALI DIPENDENTI DA ESIGENZE STRUTTURALI, IMPIANTISTICHE E COSTRUTTIVE.