


LE UNITA' ABITATIVE  
APPARTAMENTO 1A



CUCCHIARI 21-23

PIANO	I
APPARTAMENTO	1A
TIPOLOGIA	BILOCALE
SUP. COMM. ABITAZIONE	58,32 mq
SUP. COMM. TERRAZZO 5,48 mq al 50%	2,74 mq
SUP. COMM. PARTI COMUNI 61,06 mq al 5%	3,05 mq
SUP. COMM. TOTALE	64,11 mq

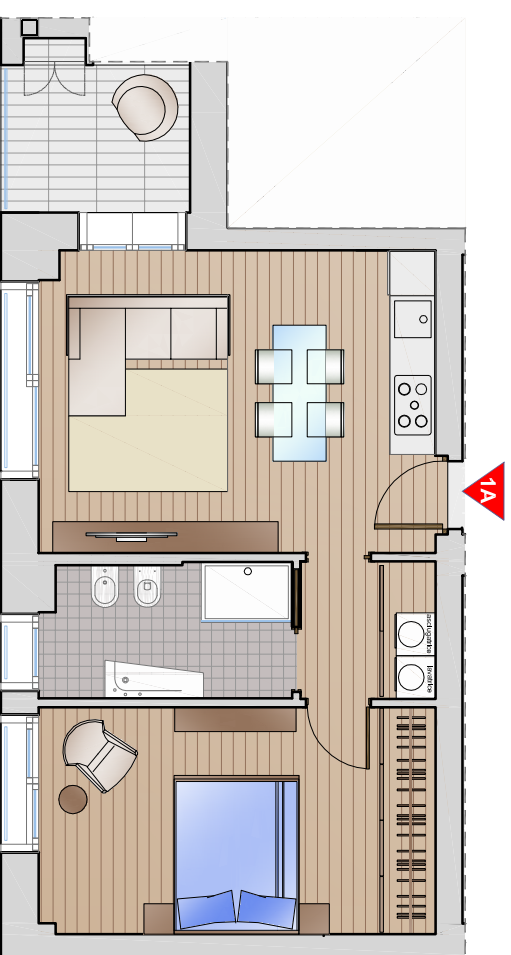

VIA CUCCHIARI

scala 1:100

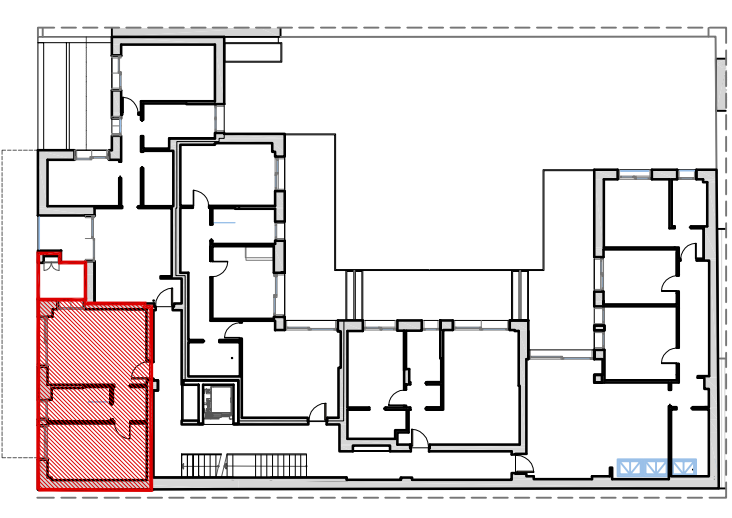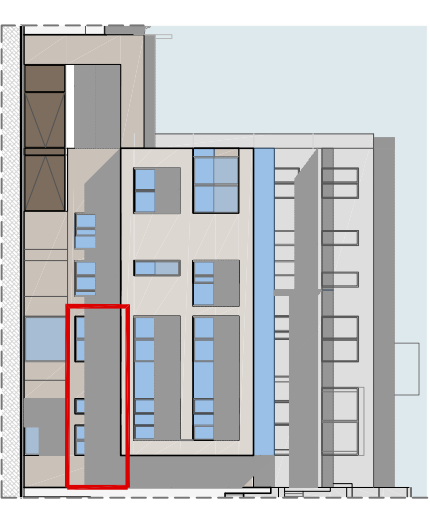

VIA CUCCHIARI



UN'INIZIATIVA **PROMAR S.R.L.**

IL PRESENTE STAMPATO NON COSTITUISCE ELEMENTO CONTRATTUALE IN QUANTO HA ESCLUSIVAMENTE CARATTERE INFORMATIVO ED INDICATIVO. LE SUPERFICI SONO PURAMENTE INDICATIVE.  
IN FASE ESECUTIVA POTRANNO ESSERE APPORTATE MODIFICHE ED ADEGUAMENTI DIMENSIONALI DIPENDENTI DA ESIGENZE STRUTTURALI, IMPIANTISTICHE E COSTRUTTIVE.