



PIANO	T
APPARTAMENTO	TC
TIPOLOGIA	QUADRILOCALE
SUP. COMM. ABITAZIONE	112,8 mq
SUP. COMM. PORTICO 24,6 mq al 50%	12,3 mq
SUP. COMM. GIARDINO 91,3 mq al 20%	18,3 mq
SUP. COMM. PARTI COMUNI 134,4 mq al 5%	7,2 mq
SUP. COMM. TOTALE	150,6 mq

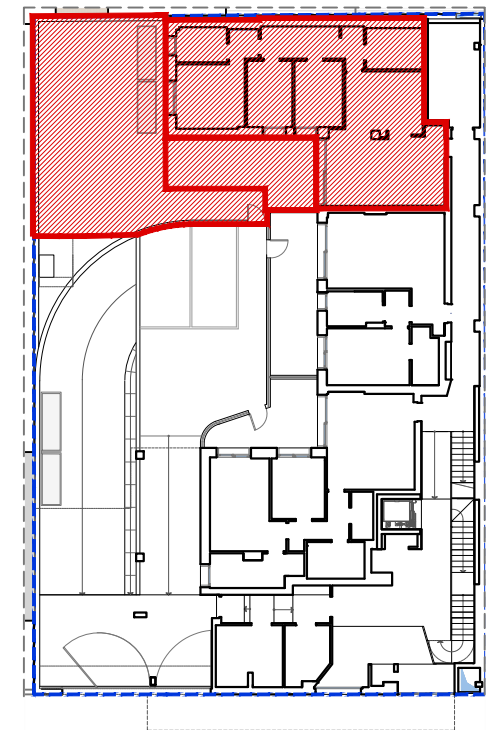

scala 1:100

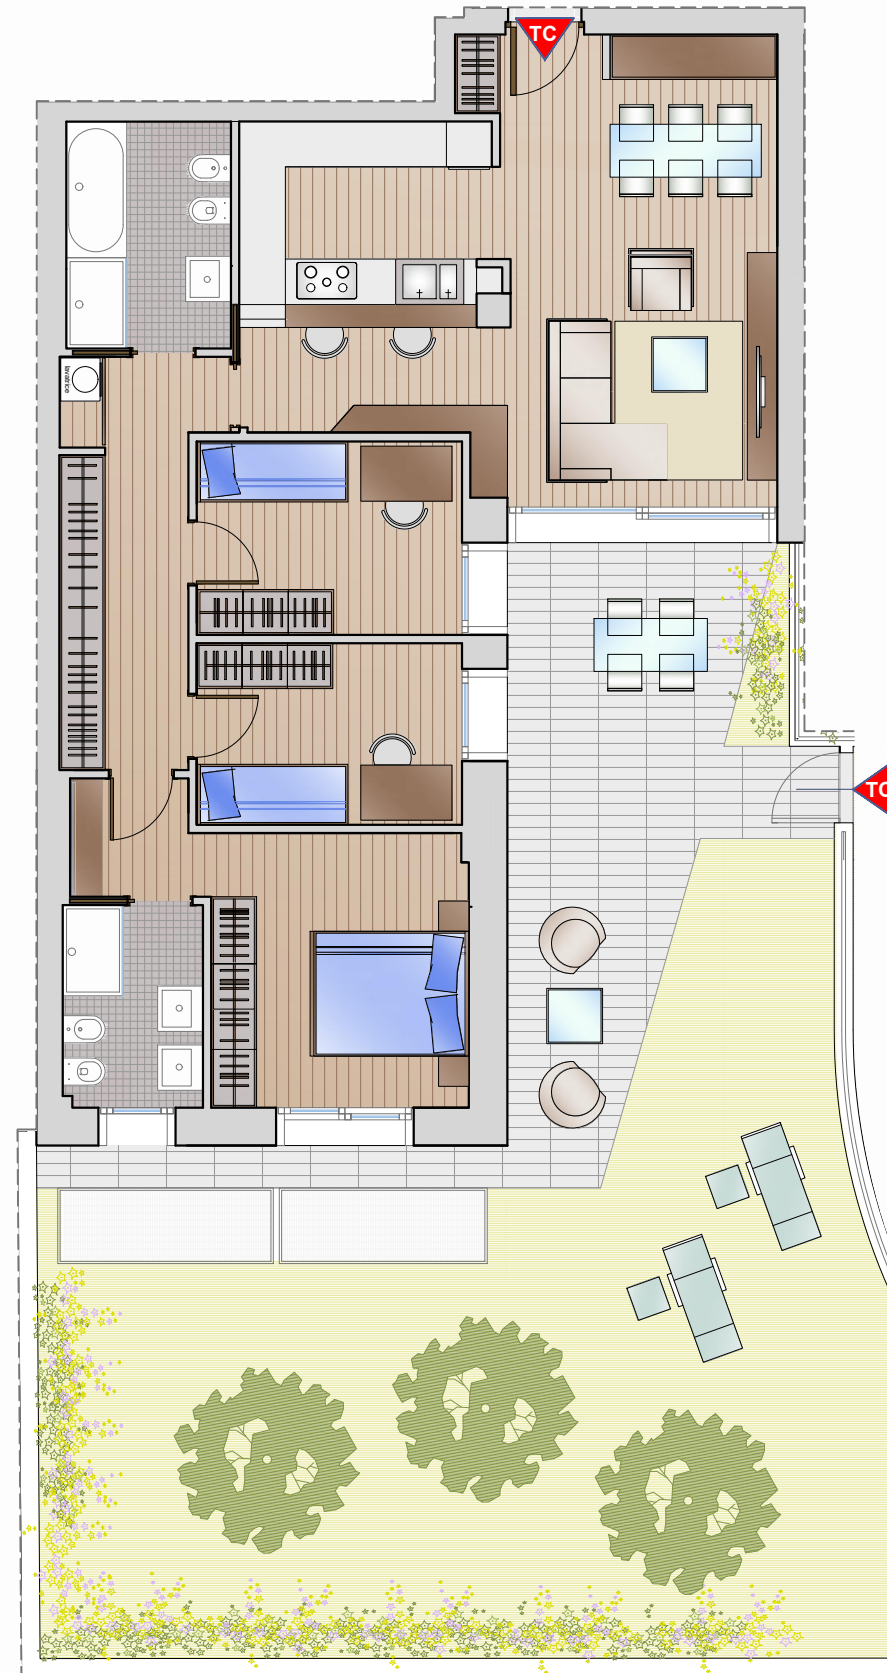

VIA CUCCHIARI



UN'INIZIATIVA **PROMAR S.R.L.**

IL PRESENTE STAMPATO NON COSTITUISCE ELEMENTO CONTRATTUALE IN QUANTO HA ESCLUSIVAMENTE CARATTERE INFORMATIVO ED INDICATIVO. LE SUPERFICI SONO PURAMENTE INDICATIVE. IN FASE ESECUTIVA POTRANNO ESSERE APPORTATE MODIFICHE ED ADEGUAMENTI DIMENSIONALI DIPENDENTI DA ESIGENZE STRUTTURALI, IMPIANTISTICHE E COSTRUTTIVE.