




**LE UNITA' ABITATIVE**

25  
PROCACCINI

**APPARTAMENTO 2C**

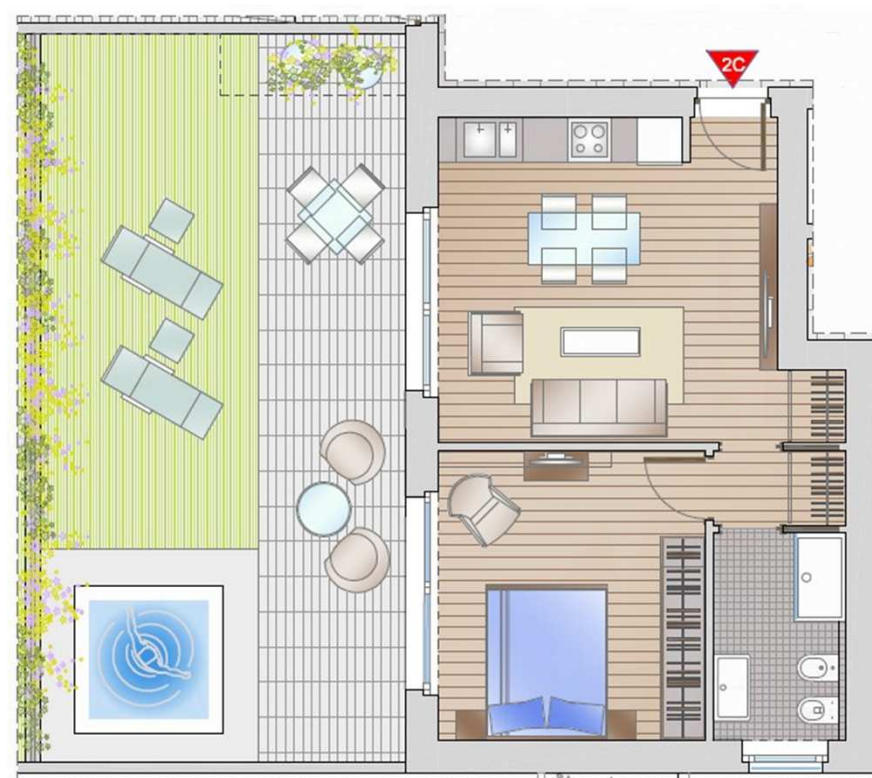

Bilocale composto da soggiorno con angolo cottura aperto verso il giardino pensile di proprietà, disimpegno, bagno con illuminazione e ventilazione naturale, camera da letto

Superficie commerciale indicativa pari a 69,26 mq.

Per la particolare conformazione del fabbricato l'appartamento è dotato di giardino pensile privato totalmente indipendente e non confina con altre unità immobiliari.

2C	SUPERFICIE REALE MQ	INCIDENZA %	SUPERFICIE COMMERCIALE MQ
Appartamento	52,80	100%	52,80 mq
Terrazzo/Loggia	20,15	50%	10,08 mq
Giardino/Patio	30,75	10%	3,08 mq
Parti Comuni	65,96	5%	3,30 mq
<b>Totale superficie commerciale indicativa</b>			<b>69,26 mq</b>



SCALA 1:100

**Milano Procaccini srl**

IL PRESENTE STAMPATO NON COSTITUISCE ELEMENTO CONTRATTUALE IN QUANTO HA ESCLUSIVAMENTE CARATTERE INFORMATIVO ED INDICATIVO LE SUPERFICI SONO PURAMENTE INDICATIVE. IN FASE ESECUTIVA POTRANNO ESSERE APPORTATE MODIFICHE ED ADEGUAMENTI DIMENSIONALI DIPENDENTI DA ESIGENZE STRUTTURALI, IMPIANTISTICHE E COSTRUTTIVE.