




**LE UNITA' ABITATIVE**

**APPARTAMENTO 6 A**

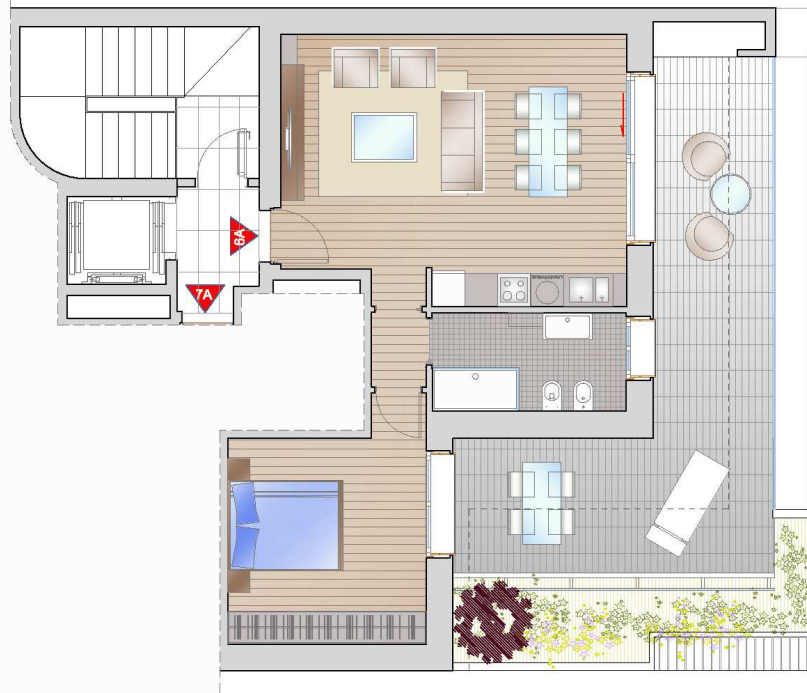

**Appartamento 6A:** bilocale esposto a sud composto da soggiorno con angolo cottura, camera, bagno con illuminazione e ventilazione naturale, grande terrazzo. La superficie commerciale complessiva è pari a 94,01mq.

6A	SUPERFICIE REALE MQ	INCIDENZA %	SUPERFICIE COMMERCIALE MQ
Appartamento p6°	68,03	100%	68,03mq
Terrazzo	43,00	50%	21,50mq
Parti comuni	89,53	5%	4,48mq
<b>Totale superficie commerciale indicativa</b>			<b>94,01 mq</b>



SCALA 1 : 100